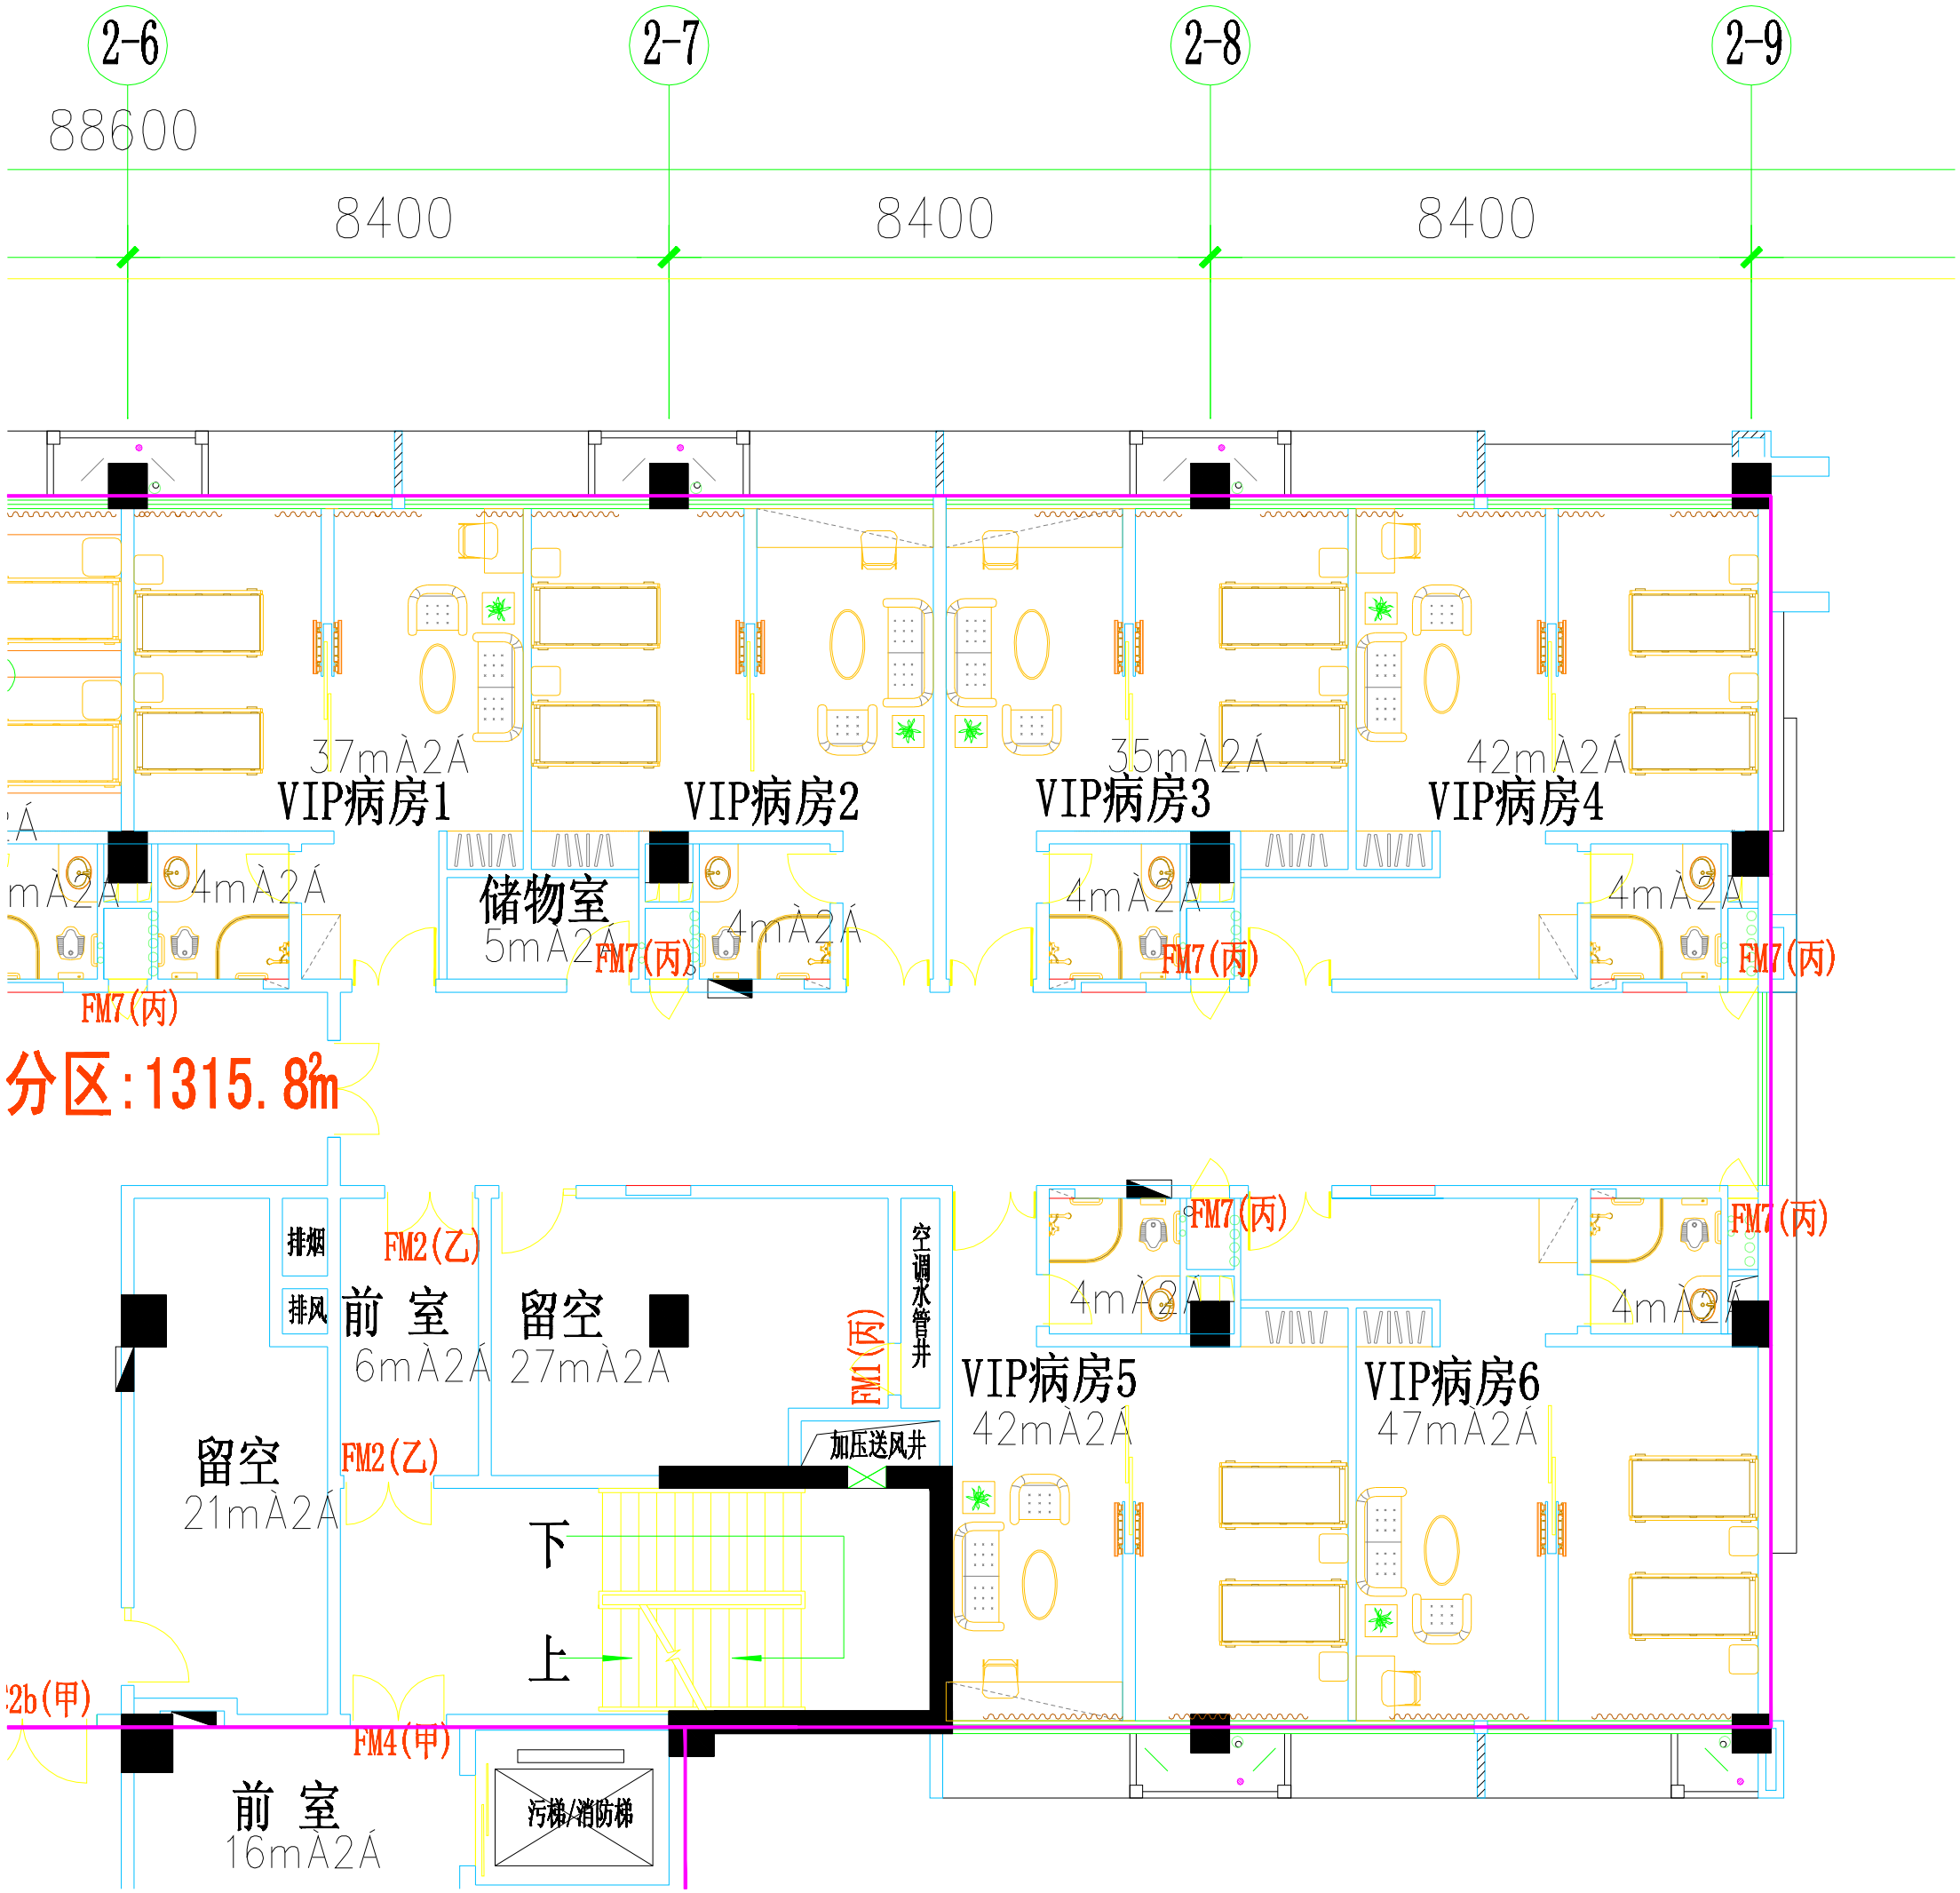
2-6
2-7
2-8
2-9
88600
8400
8400
8400
37mÀ2Á
VIP病房1
VIP病房2
35mÀ2Á
VIP病房3
42mÀ2Á
VIP病房4
储物室
5mÀ2Á
4mÀ2Á
FM7(丙)
分区:1315.8㎡
排烟
排风
FM2(乙)
前 室
6mÀ2Á
留空
27mÀ2A
留空
21mÀ2Á
FM1(丙)
空调水管井
加压送风井
下
上
VIP病房5
42mÀ2Á
VIP病房6
47mÀ2Á
FM4(甲)
前 室
16mÀ2Á
污梯/消防梯